SITUACIÓN ACTUAL

ESC. 1:500

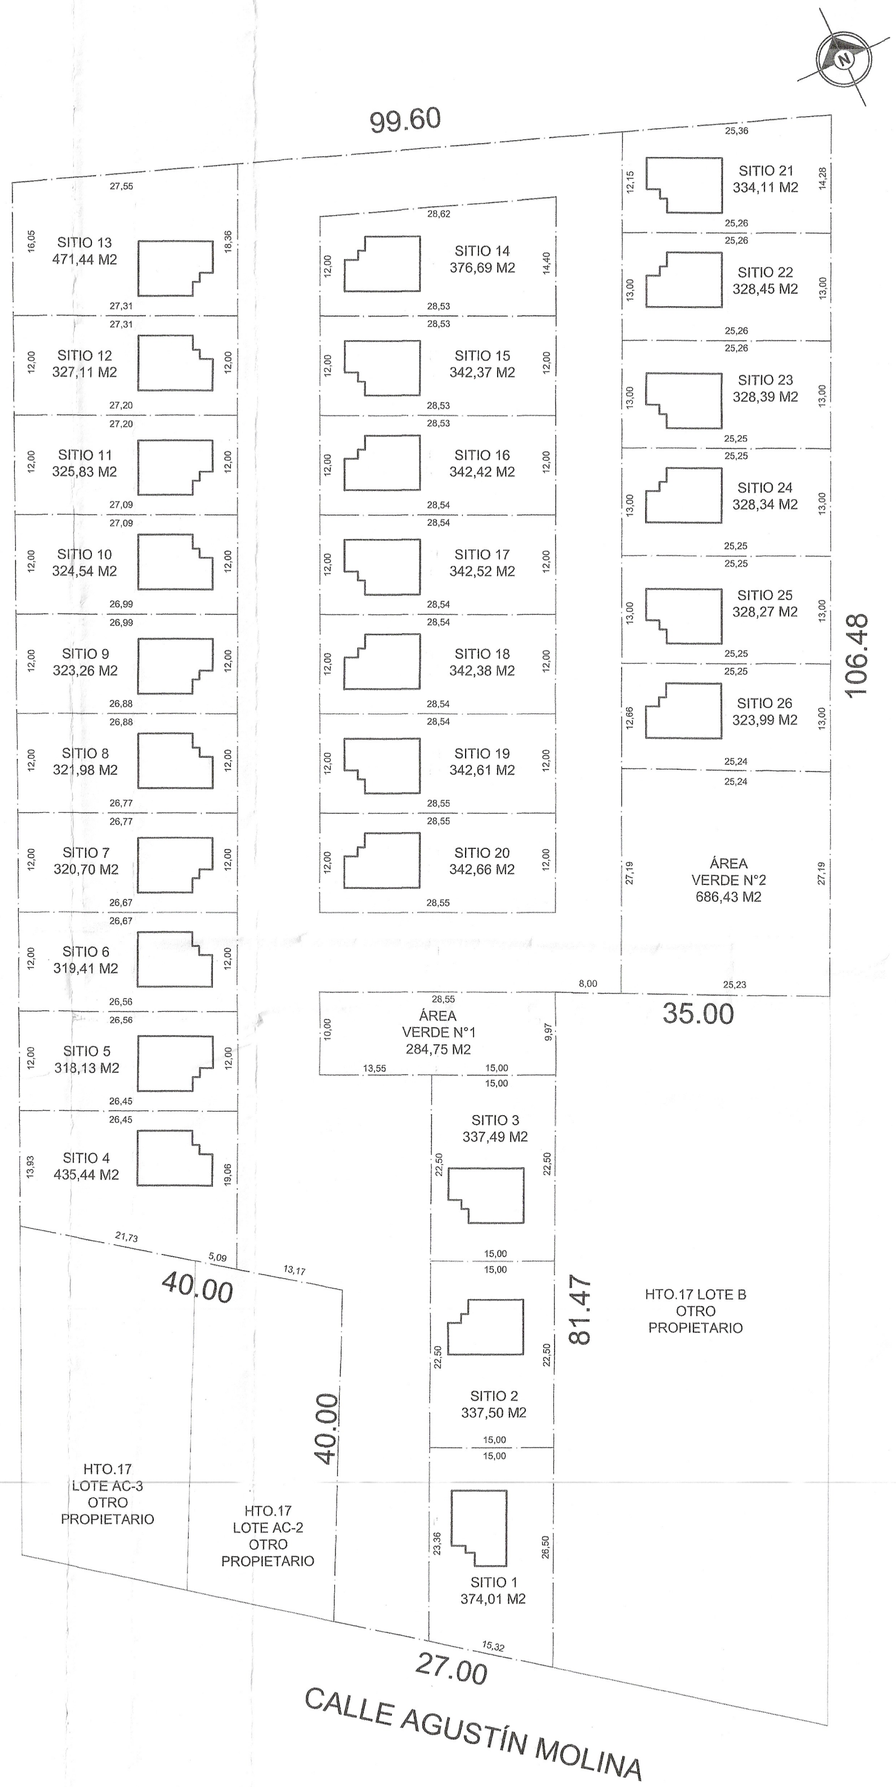

SITUACIÓN PROPUESTA

ESC. 1:500

UBICACIÓN

S/ESC.

CUADRO DE SUPERFICIES

LOTES RESULTANTES		LOTES RESULTANTES	
SITIO 1 (TIPO A)	374,01 m2	SITIO 14 (TIPO B)	376,69 m2
SITIO 2 (TIPO A)	337,50 m2	SITIO 15 (TIPO B)	342,37 m2
SITIO 3 (TIPO A)	337,49 m2	SITIO 16 (TIPO B)	342,42 m2
SITIO 4 (TIPO B)	435,44 m2	SITIO 17 (TIPO B)	342,52 m2
SITIO 5 (TIPO B)	318,13 m2	SITIO 18 (TIPO B)	342,38 m2
SITIO 6 (TIPO B)	319,41 m2	SITIO 19 (TIPO B)	342,61 m2
SITIO 7 (TIPO B)	320,70 m2	SITIO 20 (TIPO B)	342,66 m2
SITIO 8 (TIPO B)	321,98 m2	SITIO 21 (TIPO B)	334,11 m2
SITIO 9 (TIPO B)	323,26 m2	SITIO 22 (TIPO B)	328,45 m2
SITIO 10 (TIPO B)	324,54 m2	SITIO 23 (TIPO B)	328,39 m2
SITIO 11 (TIPO B)	325,83 m2	SITIO 24 (TIPO B)	328,34 m2
SITIO 12 (TIPO B)	327,11 m2	SITIO 25 (TIPO B)	328,27 m2
SITIO 13 (TIPO B)	471,44 m2	SITIO 26 (TIPO B)	323,99 m2

LOTES RESULTANTES	
ÁREA VERDE N°1	284,75 m2
ÁREA VERDE N°2	686,43 m2
CAMINO SERVIDUMBRE	3.463,04 m2
SUPERFICIE TOTAL	**13.374 m2**
AFECTA A IFC	**13.374 m2**
SUPERFICIE CONSTRUCCIÓN	**2.444 m2**

MINISTERIO DE AGRICULTURA
Seremía de Agricultura
XII Región - Magallanes
y Antártica Chilena
REPÚBLICA DE CHILE
Resolución N°.....Fecha 13.04.2023
de la Secretaría Regional Ministerial
de Agricultura de la región de
Magallanes y Antártica Chilena
"Este plano ha sido aprobado con la
información proporcionada por el
particular y no certifica la superficie de
predio ni la titularidad de su dominio"

Proyecto

CONJUNTO HABITACIONAL

Propietario

COMERCIALIZADORA E
INMOBILIARIA LOS COIIGUES SPA.

Ubicación

AGUSTIN MOLINA, HUERTO Nº17 LOTE AC-1

Contenido

SUBDIVISIÓN, UBICACIÓN, CUADRO DE SUPERFICIES.

Rol	Fecha	Escala	Dibujo	
1015-17	Julio/2022	Indicadas	F.L.C.V.	1
CEL. 984109699	fcardenas.arq@gmail.com	PUERTO NATALES		

ARQUITECTURA

FABIÁN CÁRDENAS VERA
Arquitecto
Rut N° 16.430.073-0

Rep.Legal Comercializadora e Inmobiliaria
LOS COIIGUES SPA.
Rut N° 77.590.234-5

Timbre

INFORME DE FACTIBILI...
PARA LA CONSTRUCCIÓN
Departamento desarrollo Urbano Infraestructura
Secretaría Regional Ministerial
MINVU - XII REGIÓN

El presente documento ha sido suscrito por medio de firma electrónica avanzada en los términos de la Ley 19.799